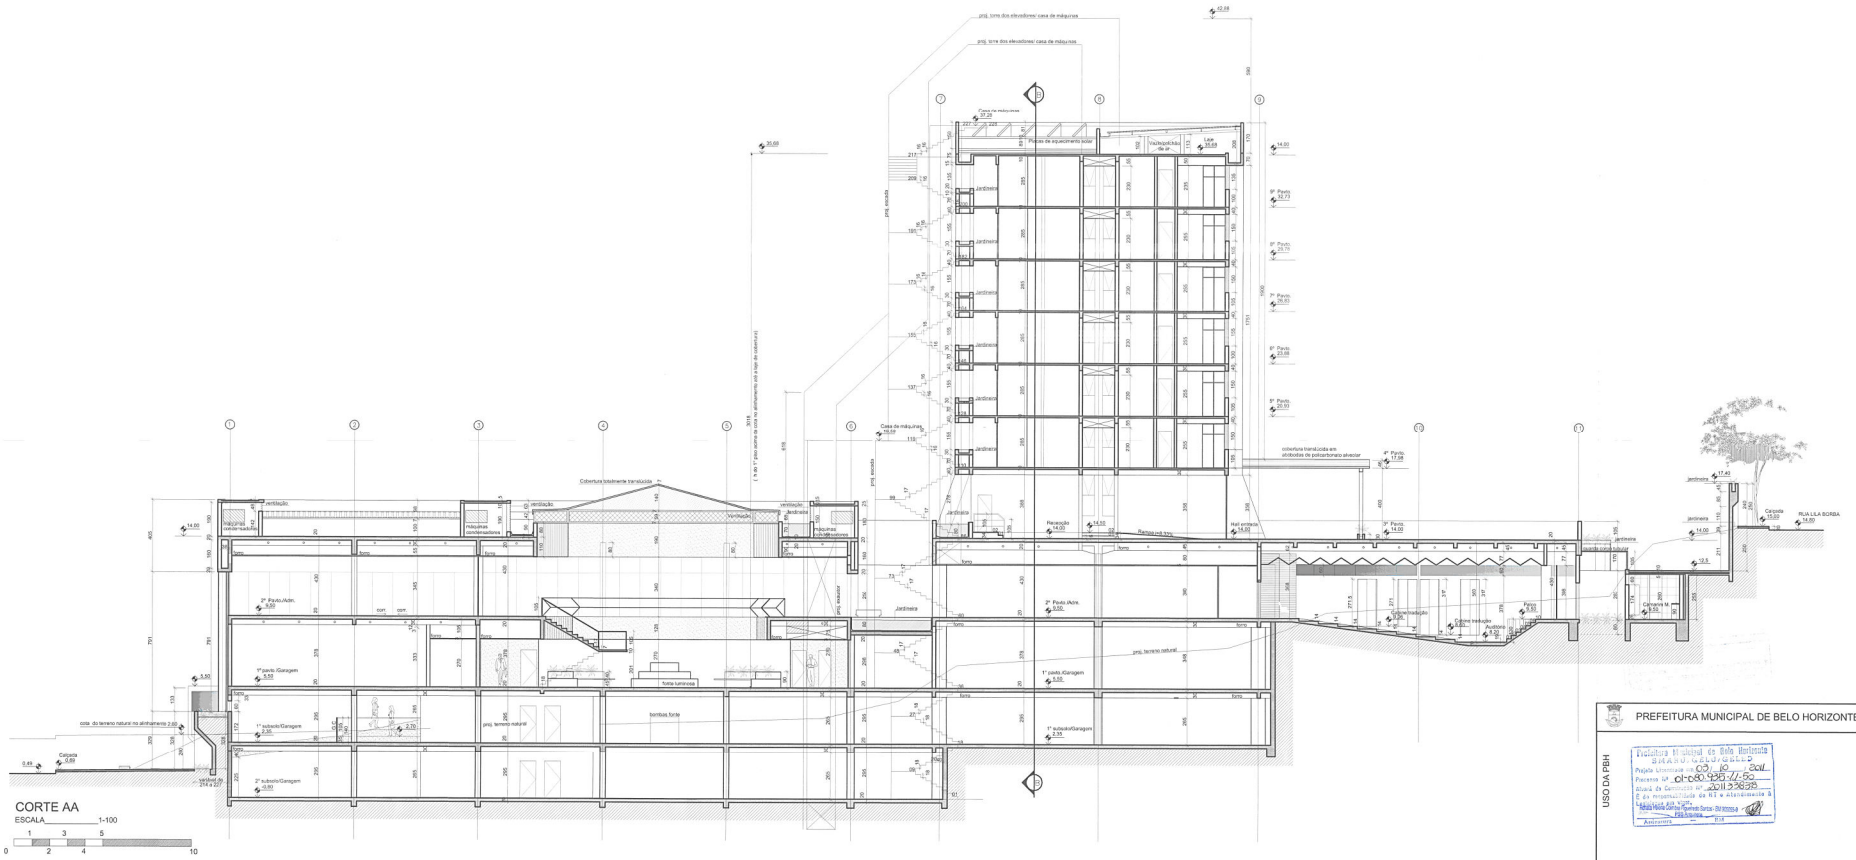


## CORTE AA

ESCALA 1-100

0 2 4 6 8 10

USO DA PBH

Prefeitura Municipal de Belo Horizonte
Projeto Liberado em 03/10/2011
Processo nº 01-000.938/11-80
Atenção: Este projeto é de responsabilidade do RT e atendimento à Legislação em vigor.
Fabiola Maria Coelho Figueiredo Torres - Diretora
Fabiola Maria Coelho Figueiredo Torres - Diretora
Arquitetura — Edificações

PREFEITURA MUNICIPAL DE BELO HORIZONTE

PROJETO SIMPLIFICADO

| | | | |
|---|---|---|---|
| IDENTIFICAÇÃO: | GOB - MG | | |
| BAIRRO: HELIÓPOLIS | | REGIONAL: NORTE | |
| LOTE: 31,32,33,34,003,004,005,006 | ZONA: 0189 | QUARTEIRÃO: 040 | INDICE BFL: 312040.031.0013, 312040.032.0016, 312040.033.0012, 312040.034.0017, 312040.035.0011, 312040.036.0010, 312040.005.0014, 312040.006.0015 |
| TITULO: APROVAÇÃO INICIAL | | USO: COMERCIAL | |
| CONTEÚDO: CORTE AA | | DATA: 13/07/2011 | |

RESPONSÁVEIS

PROPRIETÁRIO: GRANDE ORIENTE DO BRASIL - MINAS GERAIS CPF / CNPJ: 01594701/0001-69

RESPONSÁVEL TÉCNICO: GLEBSON MARCOS PEREIRA CREA: 85991D-MG

CONSTITUI CRIME DE FALSIDADE IDEOLÓGICA (ART. 299 DO CÓDIGO PENAL) APRESENTAR PROJETO ARQUITETÔNICO QUE APRESENTE ALTERAÇÕES NÃO APROVADAS PELA ANÁLISE INICIAL, VIGENTE, DA ESPECIAL DE LEI DO MUNICÍPIO, ATUAL BELO HORIZONTE, BEM COMO DESCUMPRIR AS NORMAS LEGAIS E REGULAMENTARES VIGENTES.

ALTERADA PELA LEI 12.007 E A LEI FEDERAL 10.098 E DECRETO FEDERAL 5.296

| FOLHA | NOME ARQUIVO | FOLHA |
|---|---|---|
| 07/08 | | |

FORMATO A2 - 841 X 1189 MM

C.V. - CLASSIFICAÇÃO VIÁRIA
L.U.P.S. - LARGURA OFICIAL DA VIA NO PLANO DIRETOR
L.P.V. - LARGURA PEDAL DA VIA