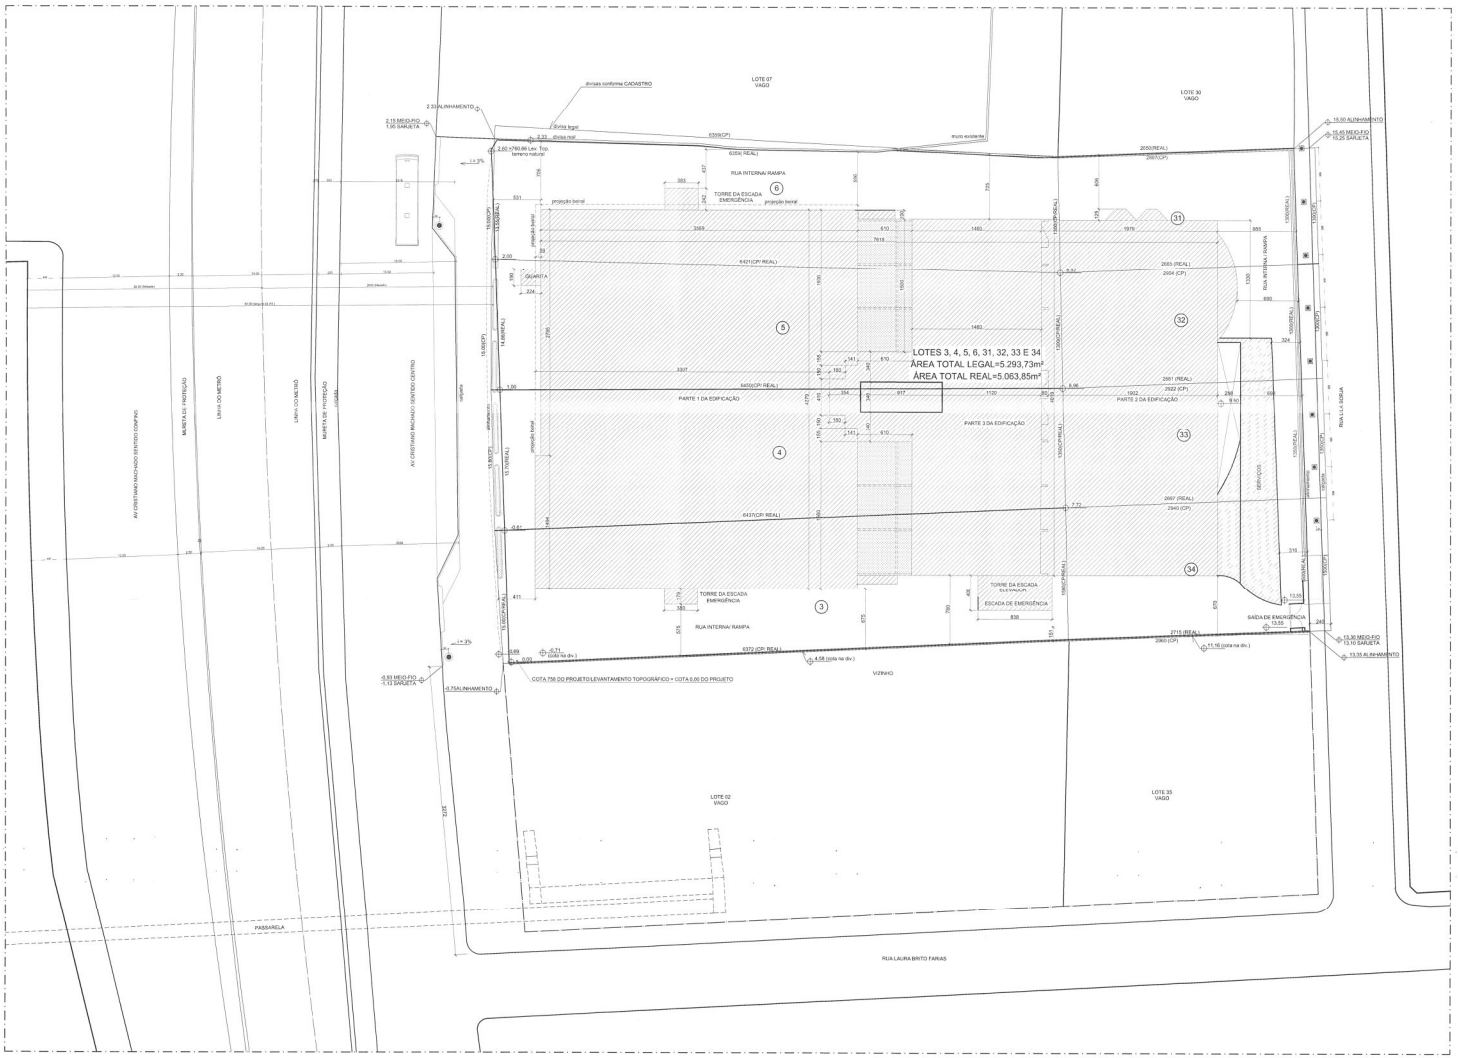

PLANTA DE SITUAÇÃO

ESCALA 1-200

0 5 10 20

PREFEITURA MUNICIPAL DE BELO HORIZONTE

USO DA PBH

CARIMBO

Prefeitura Municipal de Belo Horizonte
DEPARTAMENTO DE APROVAÇÃO
Projeto Urbanístico nº 03.180.2011
Processo SUFIS nº 01-000.935/11-80
Diretoria de Fiscalização Nº 2011/33838
É da responsabilidade do RT a veracidade das informações prestadas.
Responsável pela Aprovação
Assinatura PBH Servidor

OBSERVAÇÕES

EDIFICAÇÕES

ÁREA TOTAL A CONSTRUIR (m²):	14705,54	ÁREA LIQUIDA ADQUIRIDA (m²):	—	Nº DE VAGAS DE ESTACIONAMENTO:	239
ÁREA A DESCONTAR (m²):	6103,47	COEFICIENTE DE APROVEITAMENTO:	1,61	Nº DE UNIDADES RESIDENCIAIS:	—
ÁREA LIQUIDA RESIDENCIAL (m²):	—	TAXA DE OCUPAÇÃO:	0,60	Nº DE UNIDADES NÃO RESIDENCIAIS:	01
ÁREA LIQUIDA NÃO RESIDENCIAL (m²):	8573,07	TAXA DE PERMEABILIZAÇÃO:	0,20	ÁREA PERMEÁVEL:	1059,95

LOGRADOURO

NOME:	Nº:	CÓDIGO:	C.V. *:	L.O.V.P.D. *:	L.F.V. *:
AVENIDA CRISTIANO MACHADO		18652	ARTP	>=15	
RUA LILA BÓRIA		130425	LOC	>=10 <15	

TERRENO

CADASTRO DE PLANTA (CP):	0580044	ÁREA DO TERRENO:	5.293,73 (m²)
SETOR: 18	QUADRA: 0525	ADE:	ZONEAMENTO: ZAP

PROJETO SIMPLIFICADO

IDENTIFICAÇÃO: GOB - MG

BAIRRO: HELIÓPOLIS		REGIONAL: NORTE	
LOTE: 31,32,33,34,003,004,005,006	ZONA: 0189	QUARTEIRÃO: 040	SUBDIVISÃO: 312040.031.0013, 312040.032.0015, 312040.033.0012, 312040.034.0017, 312040.003.0011, 312040.004.0016, 312040.005.0014, 312040.006.0018
TITULO: APROVAÇÃO INICIAL		USO: COMERCIAL	
CONTEÚDO: PLANTA SITUAÇÃO, PERFIS DO TERRENO			DATA: 13/07/2011

RESPONSÁVEIS

PROPRIETÁRIO: GRANDE ORIENTE DO BRASIL - MINAS GERAIS CPF / CNPJ: 01594701/0001-69

RESPONSÁVEL TÉCNICO: GLEBSON MARCOS PEREIRA CREA: 85991D-MG

CUMO NY DECLARO QUE O PROJETO ARQUITETÔNICO ORA APRESENTADO ATENDE À LEGISLAÇÃO MUNICIPAL VIGENTE, EM ESPECIAL À LEI 9.725 DE 15/07/2009, À LEI 10.166 DE 27/12/2010 E AO DECRETO 14.959 DE 16/11/2012.
ALTERADA PELA LEI 10.479 DE 13/01/2012 E DECRETO 15.057 DE 27/12/2012.

FOLHA: 01/08

NºPROC: 2012/033838 (PROCESSO ADMINISTRATIVO)

C.V. – CLASSIFICAÇÃO VIÁRIA
L.O.V.P.D. – LARGURA OFICIAL DA VIA NO PLANO DIRETOR
L.F.V. – LARGURA OFICIAL TOTAL